



ROMÂNIA
JUDEȚUL GALATI
COMUNA BARCEA
CONSILIUL LOCAL

TEL: 0236/335703
FAX: 0236/335701
E-MAIL: barcea_galati@hotmail.com

HOTARAREA NR. 19
DIN 10.04.2017

Pentru modificarea anexei la H.C.L. NR. 25 din 31.08.2015 privind constatarea dreptului de proprietate privata asupra terenului in suprafata de 474 mp situat in intravilanul UAT comuna Barcea Cv 32 P 929

Initiator: Zamfir Constantin, primarul comunei Barcea, judetul Galati;

Nr. de inregistrare si data depunerii proiectului de hotarare : 2953 din 06.04.2017 ;

Consiliul Local al comunei Barcea, judetul Galati, intrunit in sedinta extraordinara in ziua de 10.04.2017;

Avand in vedere expunerea de motive inregistrata la nr. 2954 din 06.04.2017 a domnului Zamfir Constantin, primarul comunei Barcea, judetul Galati ;

Avand in vedere referatul inregistrat la nr. 2955 din 06.04.2017 intocmit de compartimentul de resort din aparatul de specialitate al primarului comunei Barcea;

Avand in vedere raportul de avizare al comisiilor de specialitate a Consiliului local;

Avand in vedere Extrasul de Carte Funciara pentru Informare nr. 101460 eliberat de Biroul de Cadastru si Publicitate Imobiliara Iiesti ;

Avand in vedere H.C.L. NR. 25 din 31.08.2015 privind constatarea dreptului de proprietate privata asupra terenului in suprafata de 474 mp situat in intravilanul UAT comuna Barcea Cv 32, P 929 ;

Avand in vedere prevederile art. 31 alin. (2) din Legea nr. 18/1991 Legea fondului funciar, cu modificarile si completarile ulterioare ;

Avand in vedere prevederile art. 4 din Legea nr. 213/1998 privind bunurile proprietatea publica, cu modificarile si completarile ulterioare ;

Avand in vedere prevederile art. 36 alin (2) lit. "c" din Legea nr. 215/ 2001, privind administratia publica locala, republicata, cu modificarile si completarile ulterioare ;

In baza art. 45 alin. (1) si art. 115 alin (1) lit "b" din Legea nr. 215/ 2001, privind administratia publica locala, republicata, cu modificarile si completarile ulterioare ;

H O T A R A S T E :

Art.I. Anexa la Hotararea Consiliului Local Barcea nr. 25 din 31.08.2015 privind constatarea dreptului de proprietate privata asupra terenului in suprafata de 474 mp situat in intravilanul UAT comuna Barcea Cv 32, P 929 se modifica si se inlocuieste cu Anexa care face parte integranta din prezenta hotarare. Vecinatatile sunt urmatoarele : Nord - Bujor Petrache, Sud - Nicolau Mariuta, Est - Anghel Dumitru, Vest - DN 25.

Art. II. Celelalte prevederi ale H.C.L. nr. 25 din 31.08.2015 raman in vigoare.


Art.III. Prezenta hotarare se comunica Institutiei Prefectului judetului Galati, persoanelor interesate si se aduce la cunostinta publica prin grija secretarului comunci.

Presedinte de sedinta

Blamariu Fani



Contrasemneaza,
SECRETAR
Constantina Cristian

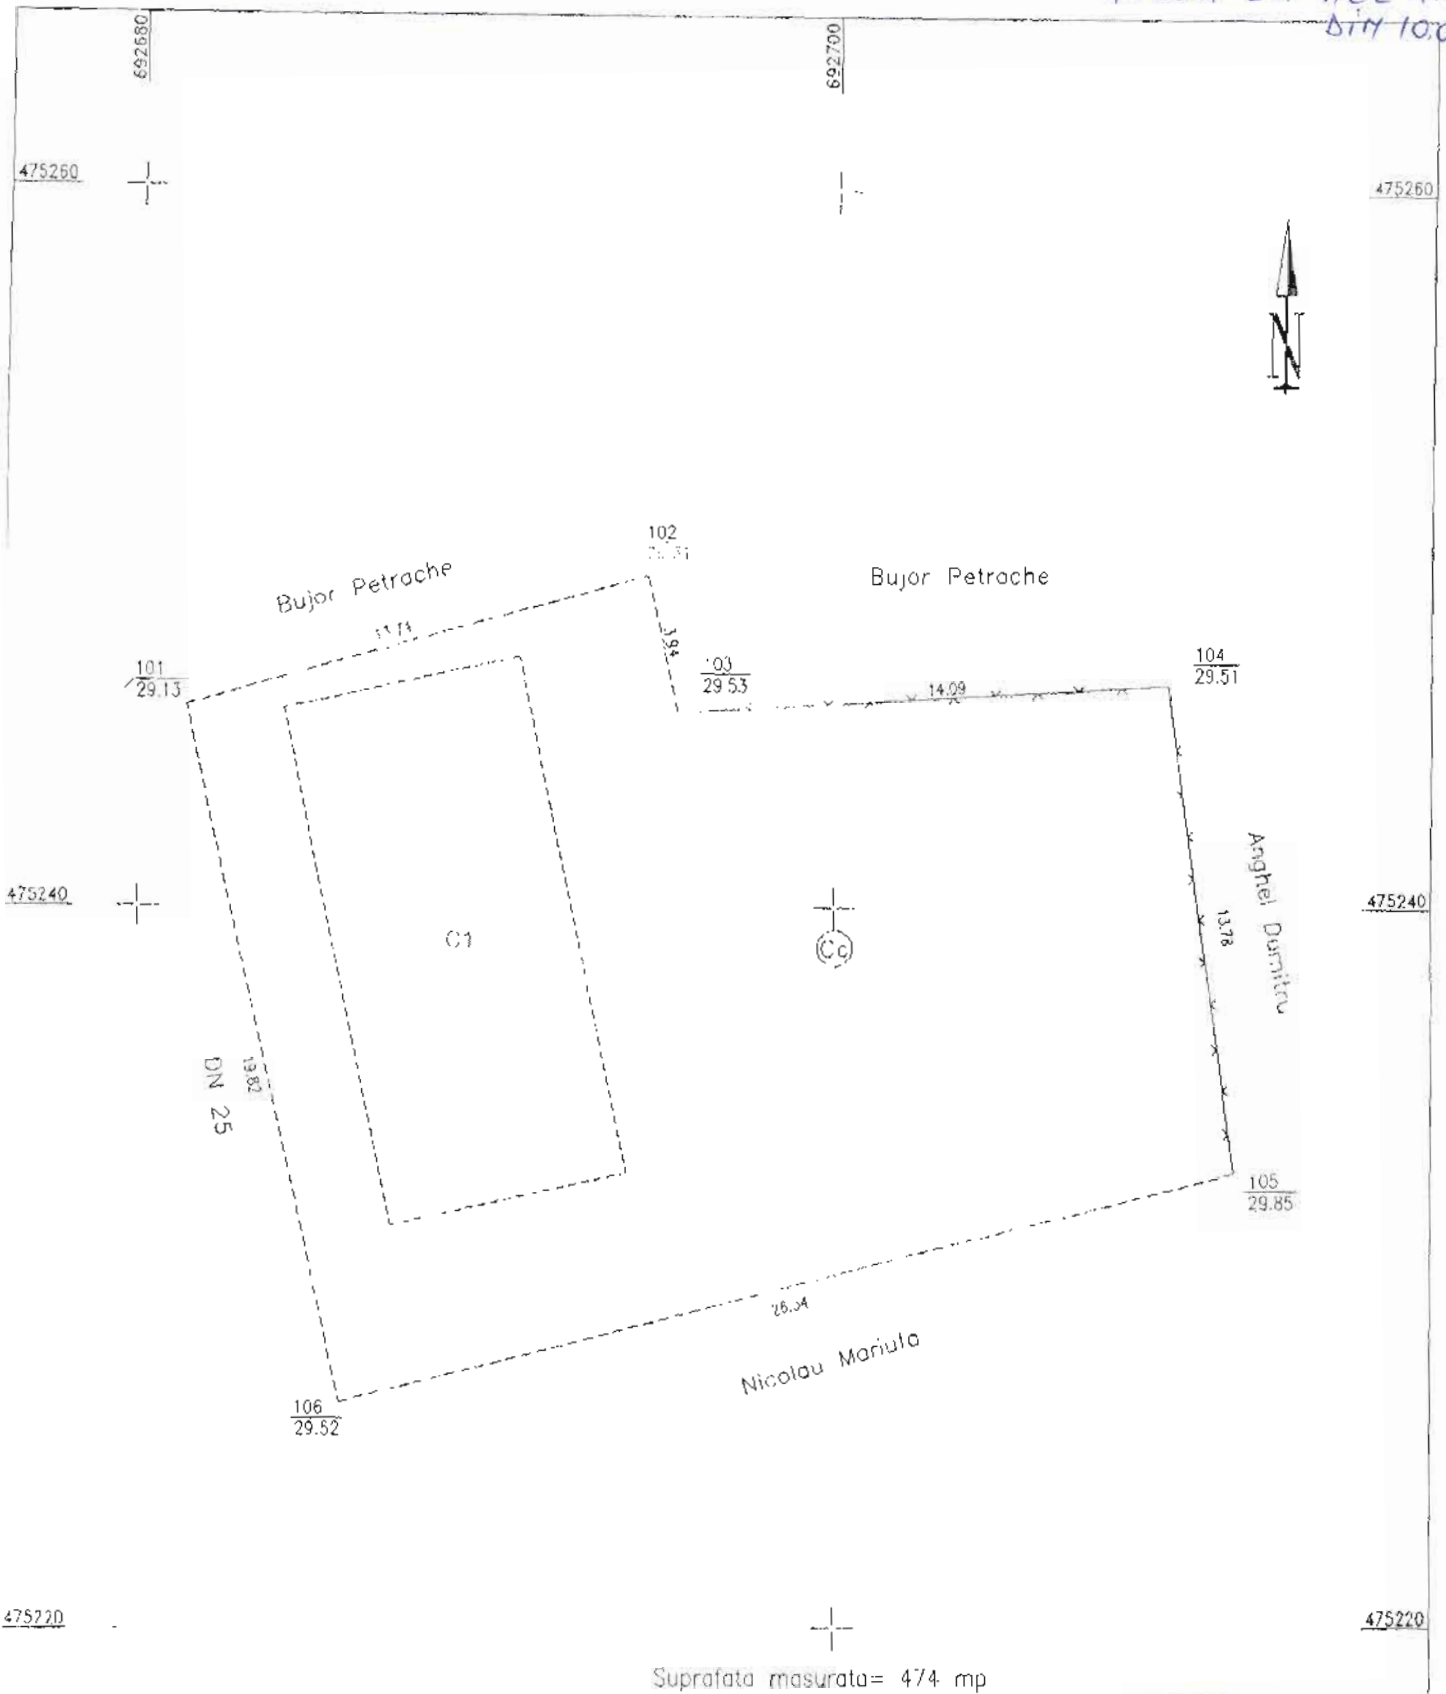

Nota: Constructia C1 nu face obiectul lucrării.

CONFORM
VALUL
Anghel

PFA CAULEA NONI MARICEL		Scara: 1:200	IMOBIL: Jud.Galati, Com Barcea, Sat Barcea Cvartal 32 Parcela 929 Beneficiar: Primaria Comunei Barcea
MASURAT INTOCMIT	CAULEA NONI MARICEL CAULEA NONI MARICEL	Data: 04.04.2017	PLAN TOPOGRAFIC

692680