



**ROMÂNIA**  
**JUDEȚUL GALATI**  
**COMUNA BARCEA**  
**CONSILIUL LOCAL**

TEL/FAX : 0236/335701  
E-MAIL : barcea\_galati@hotmail.com

HOTARAREA NR. 10  
DIN 05.09.2016

**privind: constatarea dreptului de proprietate privata asupra terenului in suprafata de 500 mp situat in intravilanul UAT comuna Barcea Cv 5 P 116**

Initiator: Zamfir Constantin , primarul comunei Barcea, judetul Galati;  
Nr. de inregistrare si data depunerii proiectului de hotarare : 6426 din 17.08.2016 ;

Consiliul Local al comunei Barcea, judetul Galati, intrunit in sedinta extraordinara in ziua de 05.09.2016;

Avand in vedere expunerea de motive inregistrata la nr. 6427 din 17.08.2016 a domnului Zamfir Constantin , primarul comunei Barcea, judetul Galati ;

Avand in vedere referatul inregistrat la nr. 6484 din 18.08.2016 intocmit de compartimentul de resort din aparatul de specialitate al primarului comunei Barcea;

Avand in vedere raportul de avizare al comisiilor de specialitate a Consiliului local;

Avand in vedere adresa O.C.P.I.Galati nr. 3480/16.08.2016 inregistrata la comuna Barcea sub numarul 6418/2016 ca raspuns la solicitarea noastra ;

Avand in vedere prevederile art. 31 alin. (2) din Legea nr. 18/1991 Legea fondului funciar , cu modificarile si completarile ulterioare ;

Avand in vedere prevederile art. 4 din Legea nr. 213/1998 privind bunurile proprietatea publica , cu modificarile si completarile ulterioare ;

Avand in vedere prevederile art. 36 alin. (2) lit. "c" din Legea nr. 215/ 2001, privind administratia publica locala, republicata, cu modificarile si completarile ulterioare ;

In baza art. 45 alin. (1) si art. 115 alin (1) lit "b" din Legea nr. 215/ 2001, privind administratia publica locala, republicata, cu modificarile si completarile ulterioare ;

**HOTARASTE :**

Art.1. Se constata dreptul de proprietate privata asupra terenului in suprafata de 500 mp situat in intravilanul localitatii Cv 5 P 116 , conform planului de situatie anexat la prezenta , avand urmatoarele vecinatati :

- Nord – domeniu public;
- Sud – Strada Bujorului ;
- Est – Marin Costel ;
- Vest – Strada Duzilor , Parohia Barcea ;

Art.2. Prezenta hotarare se comunica Institutiei Prefectului judetului Galati , persoanelor interesate si se aduce la cunostinta publica prin grija secretarului comunei.

Presedinte de sedinta,  
TRANDAFIR IONEL



Contrasemneaza ,  
SECRETAR  
Constantina Cristian

## MEMORIU TEHNIC

1. **Adresa imobil:** Jud. Galați, Com. BARCEA sat Podoleni Cv5 P116
2. **Scopul lucrării:** Plan de amplasament necesar actualizării inventariului bunurilor aflate în domeniul public al Com. Barcea
3. **Scurtă prezentare a situației din teren:**

Masuratorile s-au realizat, în prezența unui reprezentant al Primăriei.

Suprafața imobilului este de 500 mp, categoria Curti construcții.

Imobilul este împrejmuit parțial.

4. **Operațiuni topo-cadastrale efectuate\*:**

Sistemul de coordonate folosit la întocmirea documentației este sistemul stereografic 1970.

Nu au fost folosite puncte din rețeaua geodezică de stat ci s-au folosit stațiile de referință amplasate la Tg. Bujor, Braila și Focșani.


Masuratorile au fost efectuate cu echipament GPS Stonex V 30 v2.

Prelucrarea măsurătorilor s-a realizat folosind Autocad 2002 având în vedere și întabularile anterioare efectuate.

Calculul suprafețelor a fost realizat folosindu-se același program.

**Data: 09.2016**



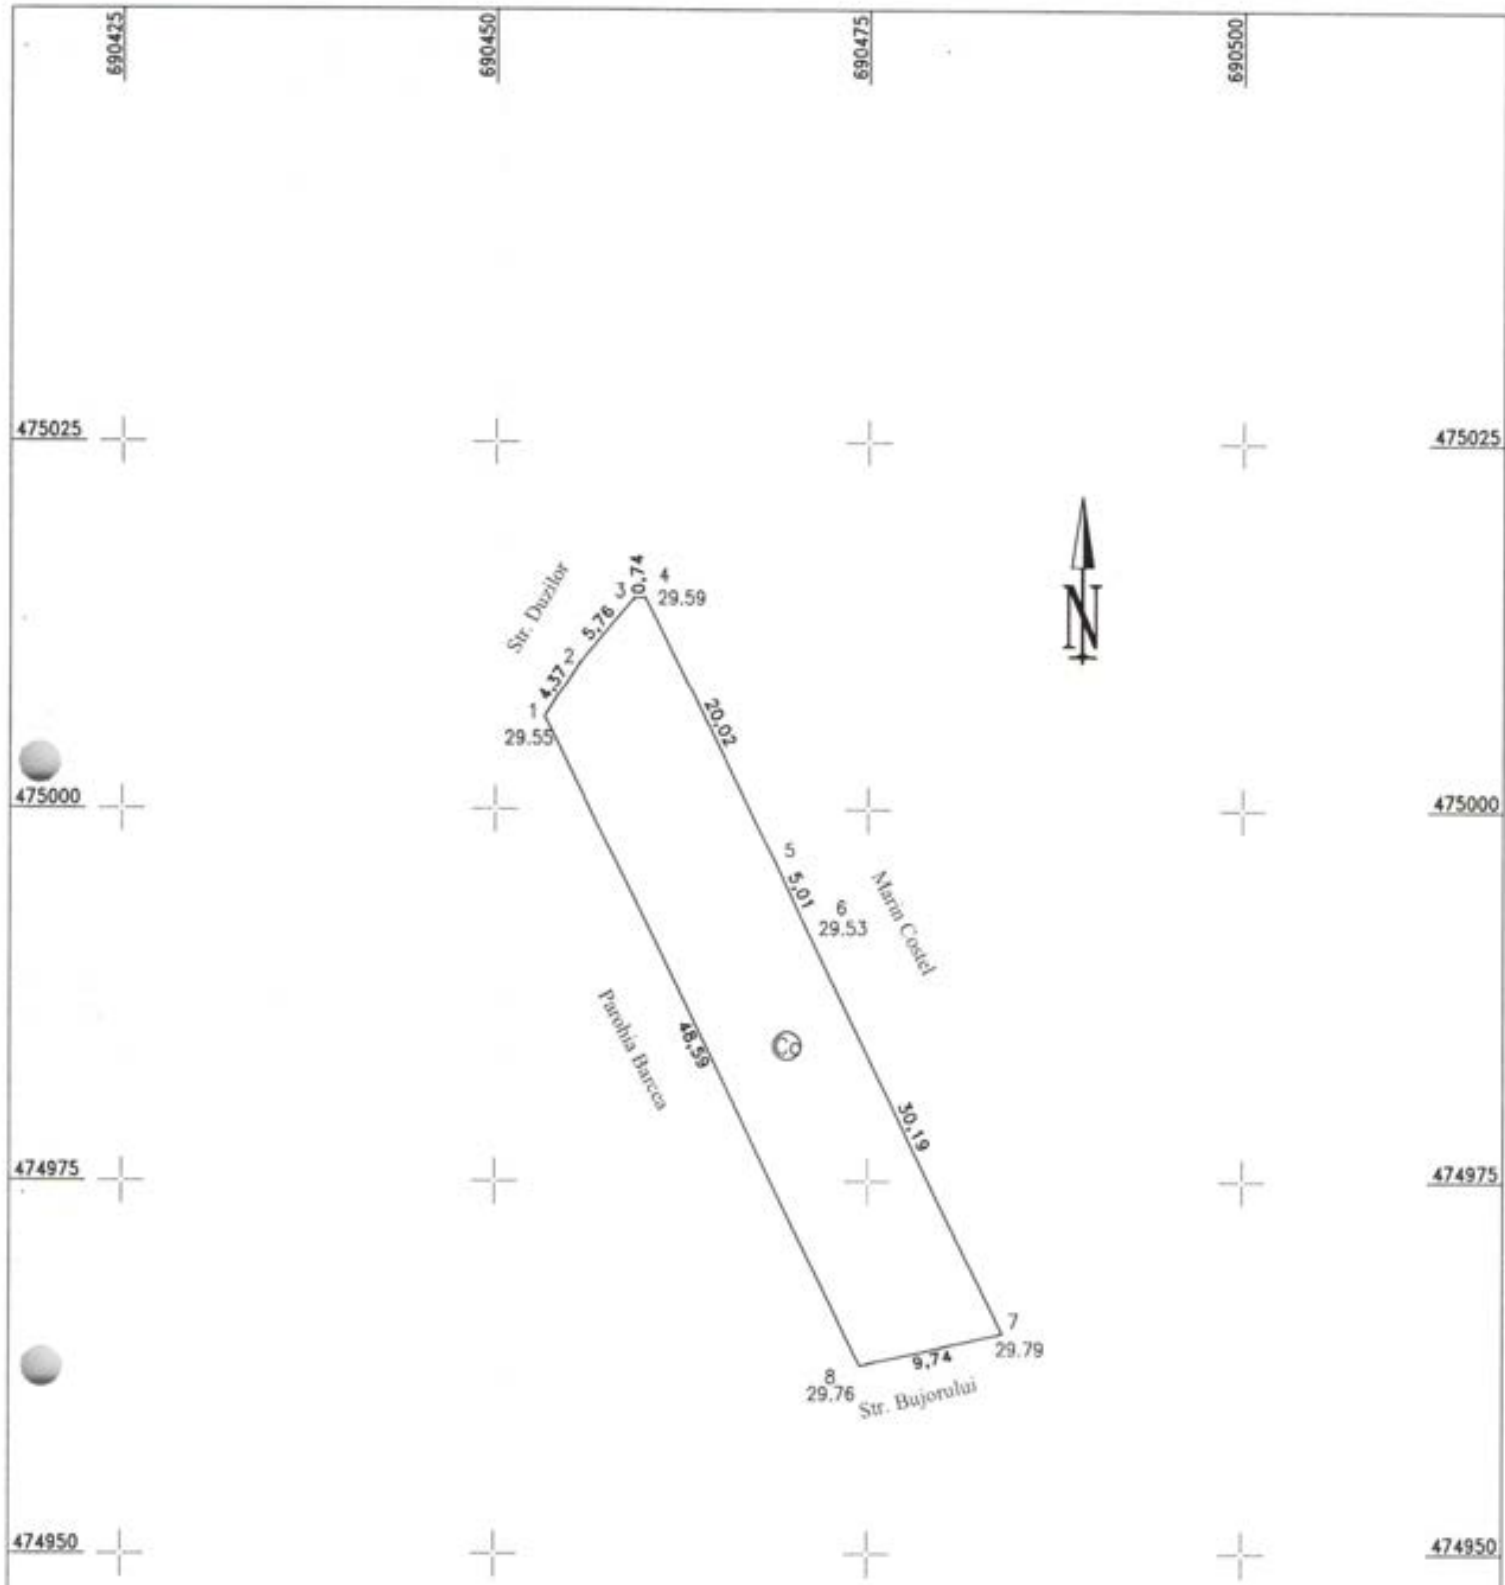

Suprafata masurata=500 mp



PFA CAULEA NONI MARICEL GĂULEA CAULEA NONI MARICEL MARCEL	Scara: 1:500	IMOBIL: Jud.Galati, Com Barcea sat Podoleni Cv 5 P116
MASURAT INTOCMIT	Data: 09.2016	PLAN TOPOGRAFIC

690425  
475025  
475000  
474975  
474950  
690425

690450  
475025  
475000  
474975  
474950

690475  
475025  
475000  
474975  
474950

690500  
475025  
475000  
474975  
474950