



ROMÂNIA
JUDEȚUL GALATI
COMUNA BARCEA
CONSILIUL LOCAL

TEL : 0236/335703
FAX : 0236/335701
E-MAIL : barcea_galati@hotmail.com

HOTARAREA NR. 18
DIN 10.04.2017

Pentru modificarea anexei la H.C.L. NR. 10 din 05.09.2016 privind constatarea dreptului de proprietate privata asupra terenului in suprafata de 500 mp situat in intravilanul UAT comuna Barcea Cv 5 P 116

Initiator: Zamfir Constantin , primarul comunei Barcea, judetul Galati;

Nr. de inregistrare si data depunerii proiectului de hotarare : 2927 din 05.04.2017 ;

Consiliul Local al comunei Barcea, judetul Galati, intrunit in sedinta extraordinara in ziua de 10.04.2017:

Avand in vedere expunerea de motive inregistrata la nr. 2928 din 05.04.2017 a domnului Zamfir Constantin , primarul comunei Barcea, judetul Galati ;

Avand in vedere referatul inregistrat la nr. 2929 din 05.04.2017 intocmit de compartimentul de resort din aparatul de specialitate al primarului comunei Barcea;

Avand in vedere raportul de avizare al comisiilor de specialitate a Consiliului local;

Avand in vedere H.C.L. NR. 10 din 05.09.2016 privind constatarea dreptului de proprietate privata asupra terenului in suprafata de 500 mp situat in intravilanul UAT comuna Barcea Cv 5 P 116 ;

Avand in vedere adresa O.C.P.L.Galati nr. 3480/16.08.2016 inregistrata la comuna Barcea sub numarul 6418/2016 ca raspuns la solicitarea noastra .

Avand in vedere prevederile art. 31 alin. (2) din Legea nr. 18/1991 Legea fondului funciar , cu modificarile si completarile ulterioare ;

Avand in vedere prevederile art. 4 din Legea nr. 213/1998 privind bunurile proprietatea publica , cu modificarile si completarile ulterioare ;

Avand in vedere prevederile art. 36 alin. (2) lit. "e" din Legea nr. 215/ 2001, privind administratia publica locala, republicata, cu modificarile si completarile ulterioare ;

In baza art. 45 alin. (1) si art. 115 alin (1) lit "b" din Legea nr. 215/ 2001, privind administratia publica locala, republicata, cu modificarile si completarile ulterioare ;

HOTARASTE :

Art.I. Anexa la Hotararea Consiliului Local Barcea nr. 10 din 05.09.2016 privind constatarea dreptului de proprietate privata asupra terenului in suprafata de 500 mp situat in intravilanul UAT comuna Barcea Cv 5 P 116 se modifica si se inlocuieste cu Anexa care face parte integranta din prezenta hotarare . Vecinatatile sunt urmatoarele : Nord - domeniu public , Sud - C.L. Barcea , Est - Marin Costel , Vest - Strada Duzilor

Art. II. Celelalte prevederi ale H.C.L. nr. 10 din 05.09.2016 raman in vigoare .

Art.III. Prezenta hotarare se comunica Institutiei Prefectului judetului Galati , persoanelor interesate si se aduce la cunostinta publica prin grija secretarului comunei.


Presedinte de sedinta

Blanaru Fani




Contrasemneaza ,
SECRETAR
Constantina Cristian

Total consilieri ce compun Consiliul local = 15 consilieri
Total Consilieri prezenți la ședință = 15 consilieri
Au votat « *PROTIV* » 15 . Au votat « *IMPOTRIVA* » 0. Abțineri 0

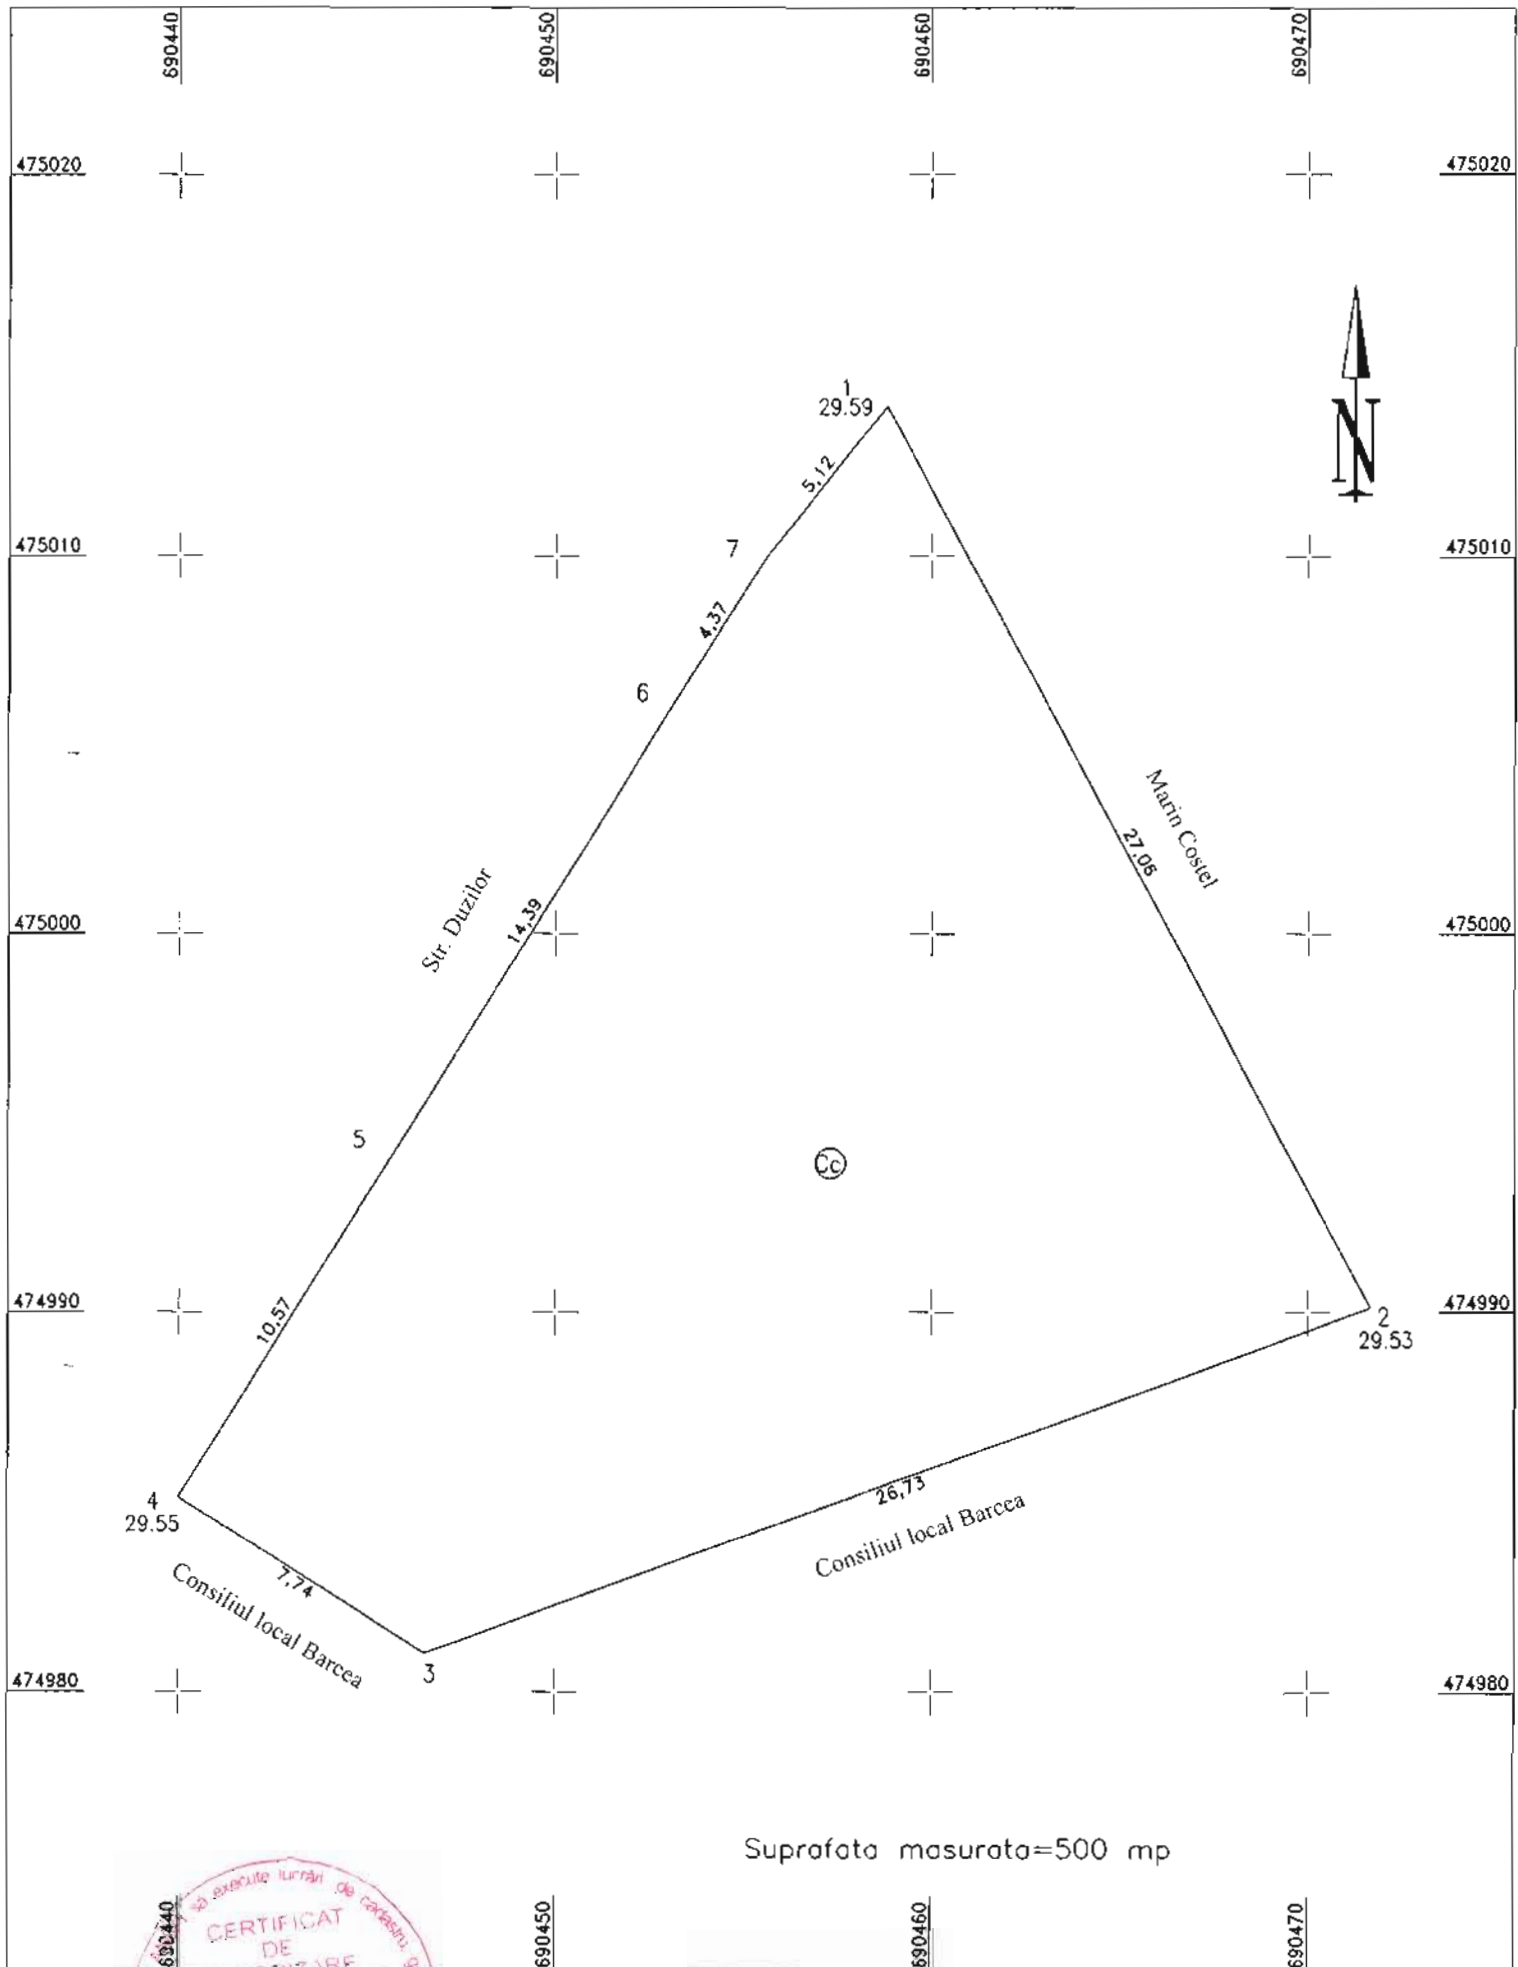

Suprafata masurata=500 mp

PFA CAULEA NONI MARICEL 	Scara: 1:200	IMOBIL: Jud.Galati,Com. Barcea, Sat Podoleni Cvartal 5 Parcela 116
MASURAT INTOCMIT	CAULEA NONI MARICEL CAULEA NONI MARICEL	Data: 28.03.2017
PLAN TOPOGRAFIC		