



ROMÂNIA
JUDEȚUL GALATI
COMUNA BARCEA
CONSILIUL LOCAL

TEL/FAX : 0236/335701
E-MAIL : barcea@gl.e-adm.ro

HOTARAREA NR. 10
DIN 28.02.2019

privind: constatarea dreptului de proprietate privata asupra terenului in suprafata de 2000 mp situat in intravilanul UAT comuna Barcea CV 37 P 1170/1

Initiator: Zamfir Constantin , primarul comunei Barcea, judetul Galati;
Nr. de inregistrare si data depunerii proiectului de hotarare : 921 din 18.02.2019 ;

Consiliul Local al comunei Barcea, judetul Galati, intrunit in sedinta ordinara in ziua de 28.02.2019;

Avand in vedere expunerea de motive inregistrata la nr. 922 din 18.02.2019 a domnului Zamfir Constantin , primarul comunei Barcea, judetul Galati ;

Avand in vedere referatul inregistrat la nr. 923 din 18.02 .2019 intocmit de compartimentul de resort din aparatul de specialitate al primarului comunei Barcea;

Avand in vedere raportul de avizare al comisiilor de specialitate a Consiliului local;

Avand in vedere prevederile art. 31 alin. (2) din Legea nr. 18/1991 Legea fondului funciar , cu modificarile si completarile ulterioare ;

Avand in vedere prevederile art. 4 din Legea nr. 213/1998 privind bunurile proprietatea publica , cu modificarile si completarile ulterioare ;

Avand in vedere prevederile art. 36 alin. (2) lit. "c" din Legea nr. 215/ 2001, privind administratia publica locala, republicata, cu modificarile si completarile ulterioare ;

In baza art. 45 alin. (3) si art. 115 alin (1) lit "b" din Legea nr. 215/ 2001, privind administratia publica locala, republicata, cu modificarile si completarile ulterioare ;

H O T A R A S T E :

Art.1. Se constata dreptul de proprietate privata asupra terenului in suprafata de 2000 mp situat in intravilanul localitatii Cv 37 , P 1170/1 , conform planului de situatie anexat la prezenta, avand urmatoarele vecinatati :

- Nord – drum acces ;
- Sud – Danaila Ionica;
- Vest – proprietar neidentificat ;
- Est – Munteanu Paraschiva .

Art.2. Prezenta hotarare se comunica Institutiei Prefectului judetului Galati , persoanelor interesate si se aduce la cunostinta publica prin grija secretarului comunei.

Presedinte de sedinta,
ANGHEL ILIE




Contrasemneaza ,
Secretar ,
Cristian Constantina

Total consilieri ce compun Consiliul local = 15 consilieri

Total Consilieri prezenți la ședință = 13 consilieri

Au votat « *PENTRU* » 13 , Au votat « *ÎMPOTRIVA* » 0, Abțineri 0

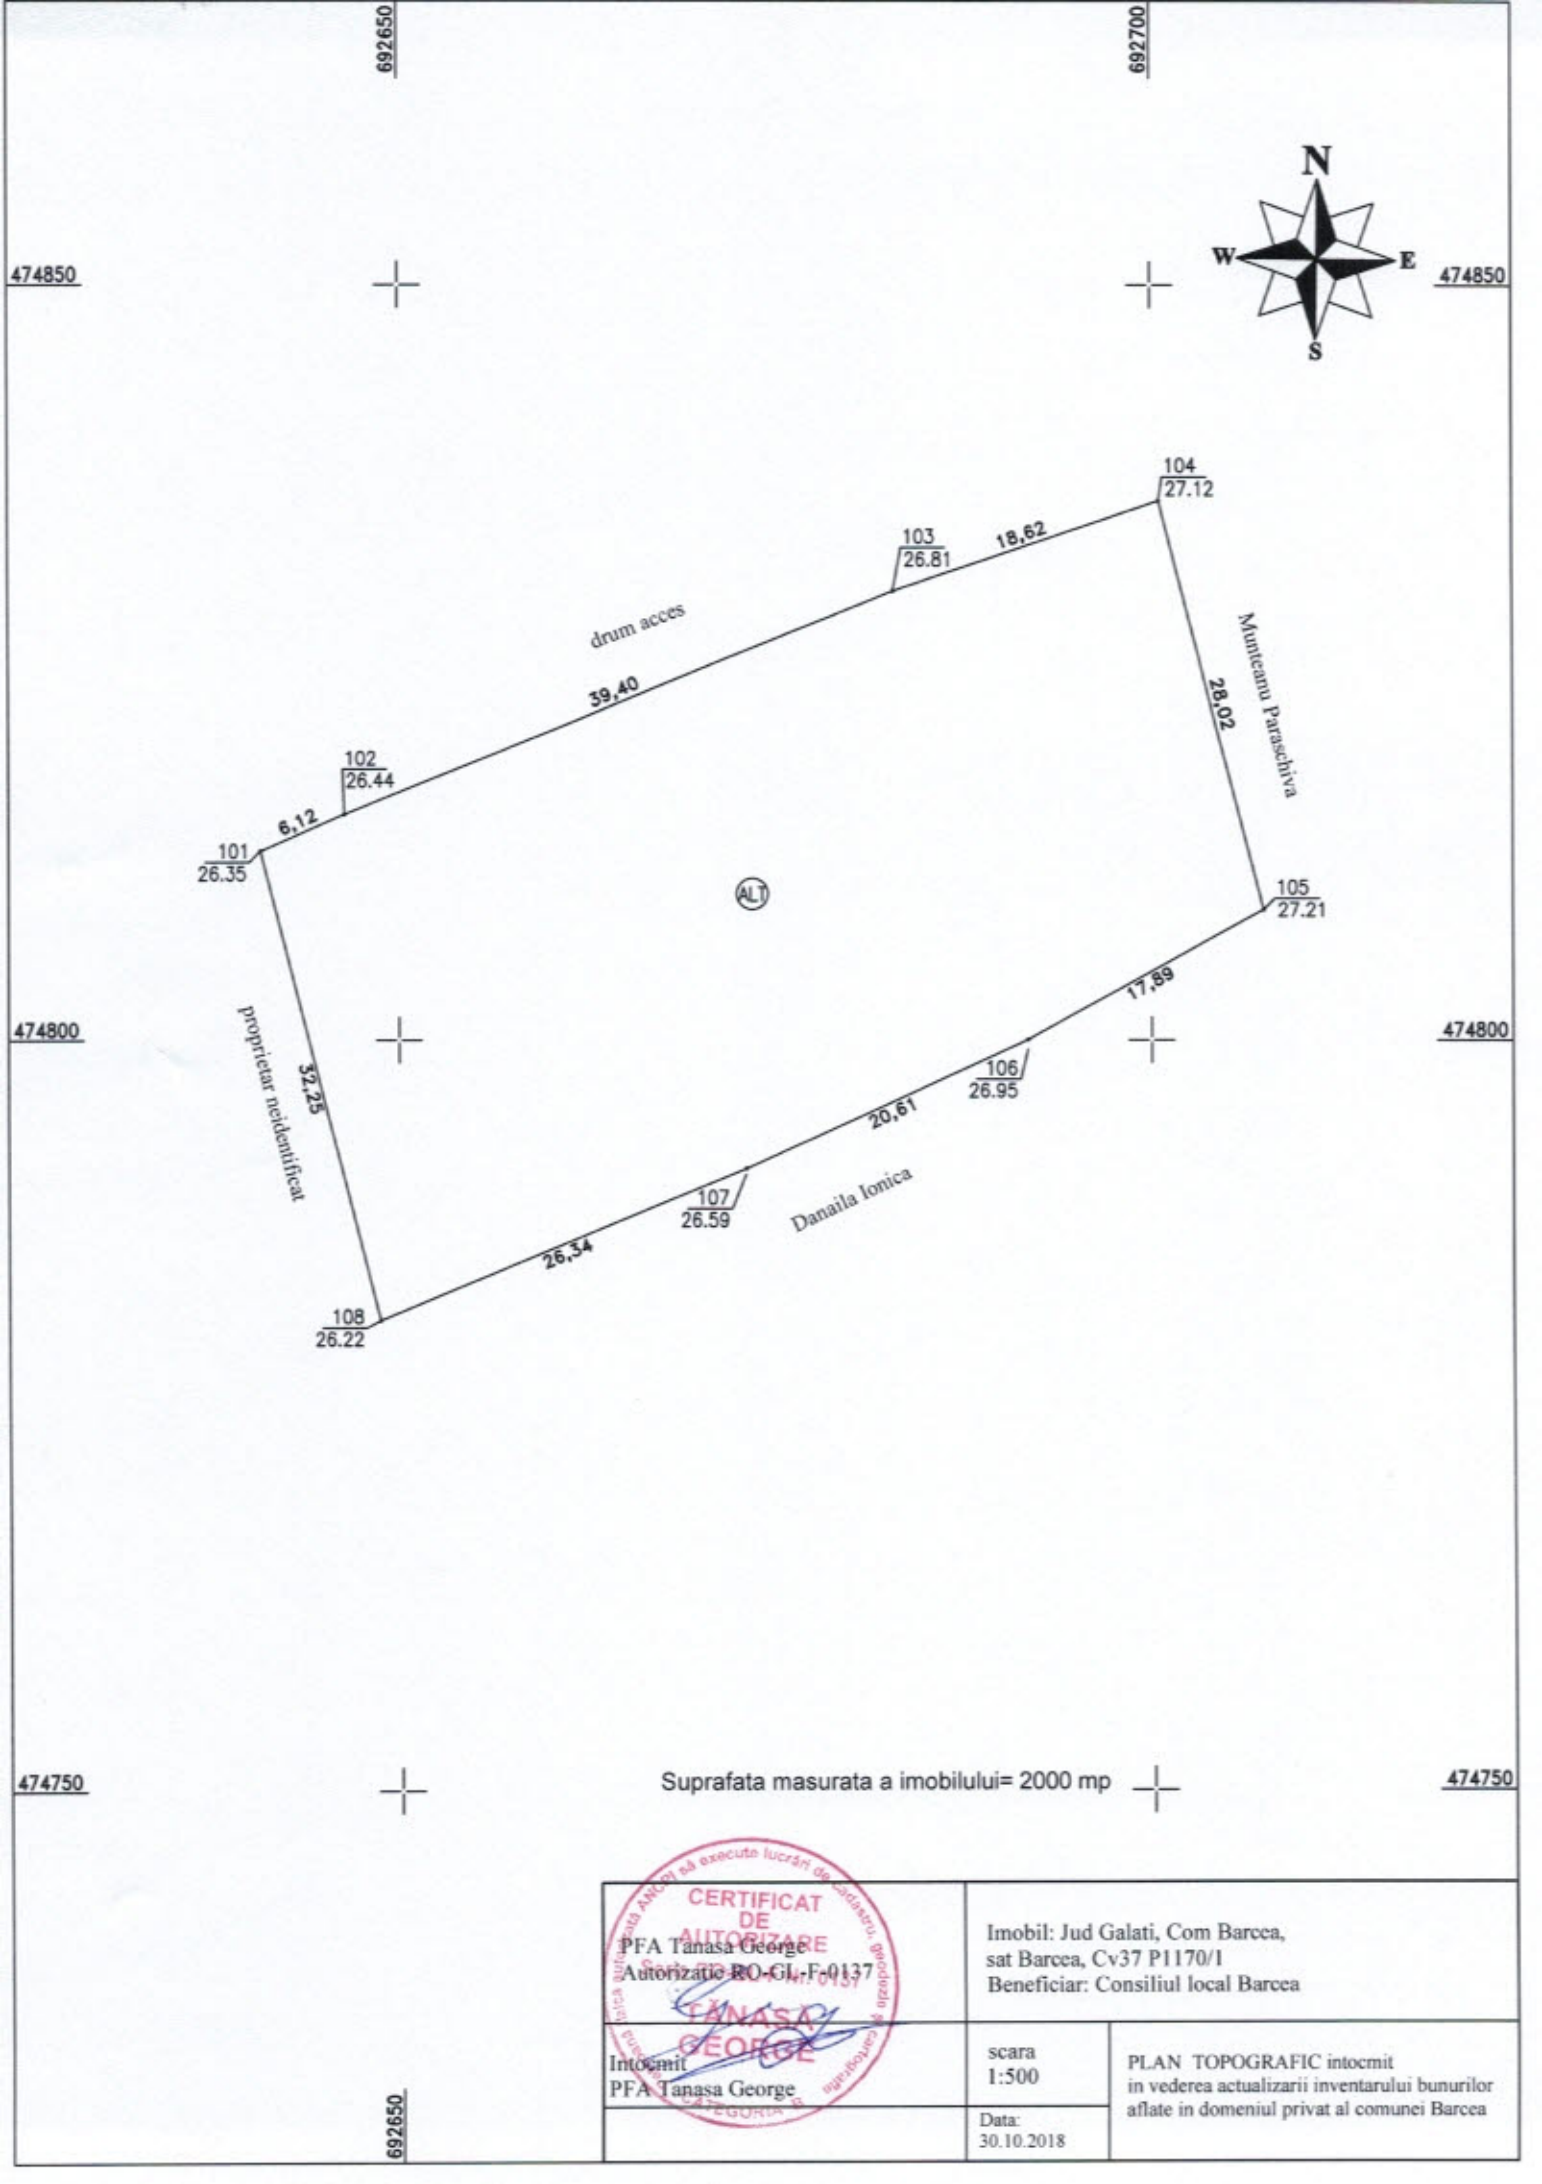

	Imobil: Jud Galati, Com Barcea, sat Barcea, Cv37 P1170/1 Beneficiar: Consiliul local Barcea	
	scara 1:500	PLAN TOPOGRAFIC intocmit in vederea actualizarii inventarului bunurilor aflate in domeniul privat al comunei Barcea
Data: 30.10.2018		

MEMORIU TEHNIC

1. Adresa imobil: Jud. Galați, Com. BARCEA Cv37 P1170/1, sat Barcea.

2. Scopul lucrării: Plan topografic realizat in vederea actualizarii inventarului bunurilor care aparțin domeniului privat al Comunei Barcea

3. Scurtă prezentare a situației din teren:

Planul topografic a fost realizat in baza masuratorilor efectuate pe teren, in prezenta reprezentantului Consiliului local Barcea. Conform planului cadastral imobilul este amplasat in Cv37 P1170/1 sat Barcea.

Suprafata imobilului este de 2000 mp, categoria de folosinta "alte terenuri"

Imobilul este partial imprejmuit.

4. Operațiuni topo-cadastrale efectuate*:

Sistemul de coordonate folosit la intocmirea documentatie este sistemul steriografic 1970.

Nu au fost folosite puncte din rețeaua geodezica de stat ci s-au folosit statiile de referinta amplasate la Tg. Bujor, Braila si Focsani.

Masuratorile au fost efectuate cu echipament GPS Stonex V 30 v2.

Prelucrarea masuratorilor s-a realizat folosind Autocad 2002 avand in vedere si intabularile anterior efectuate.

Calculul suprafetelor a fost realizat folosindu-se același program.

Data: 29.01.2019

